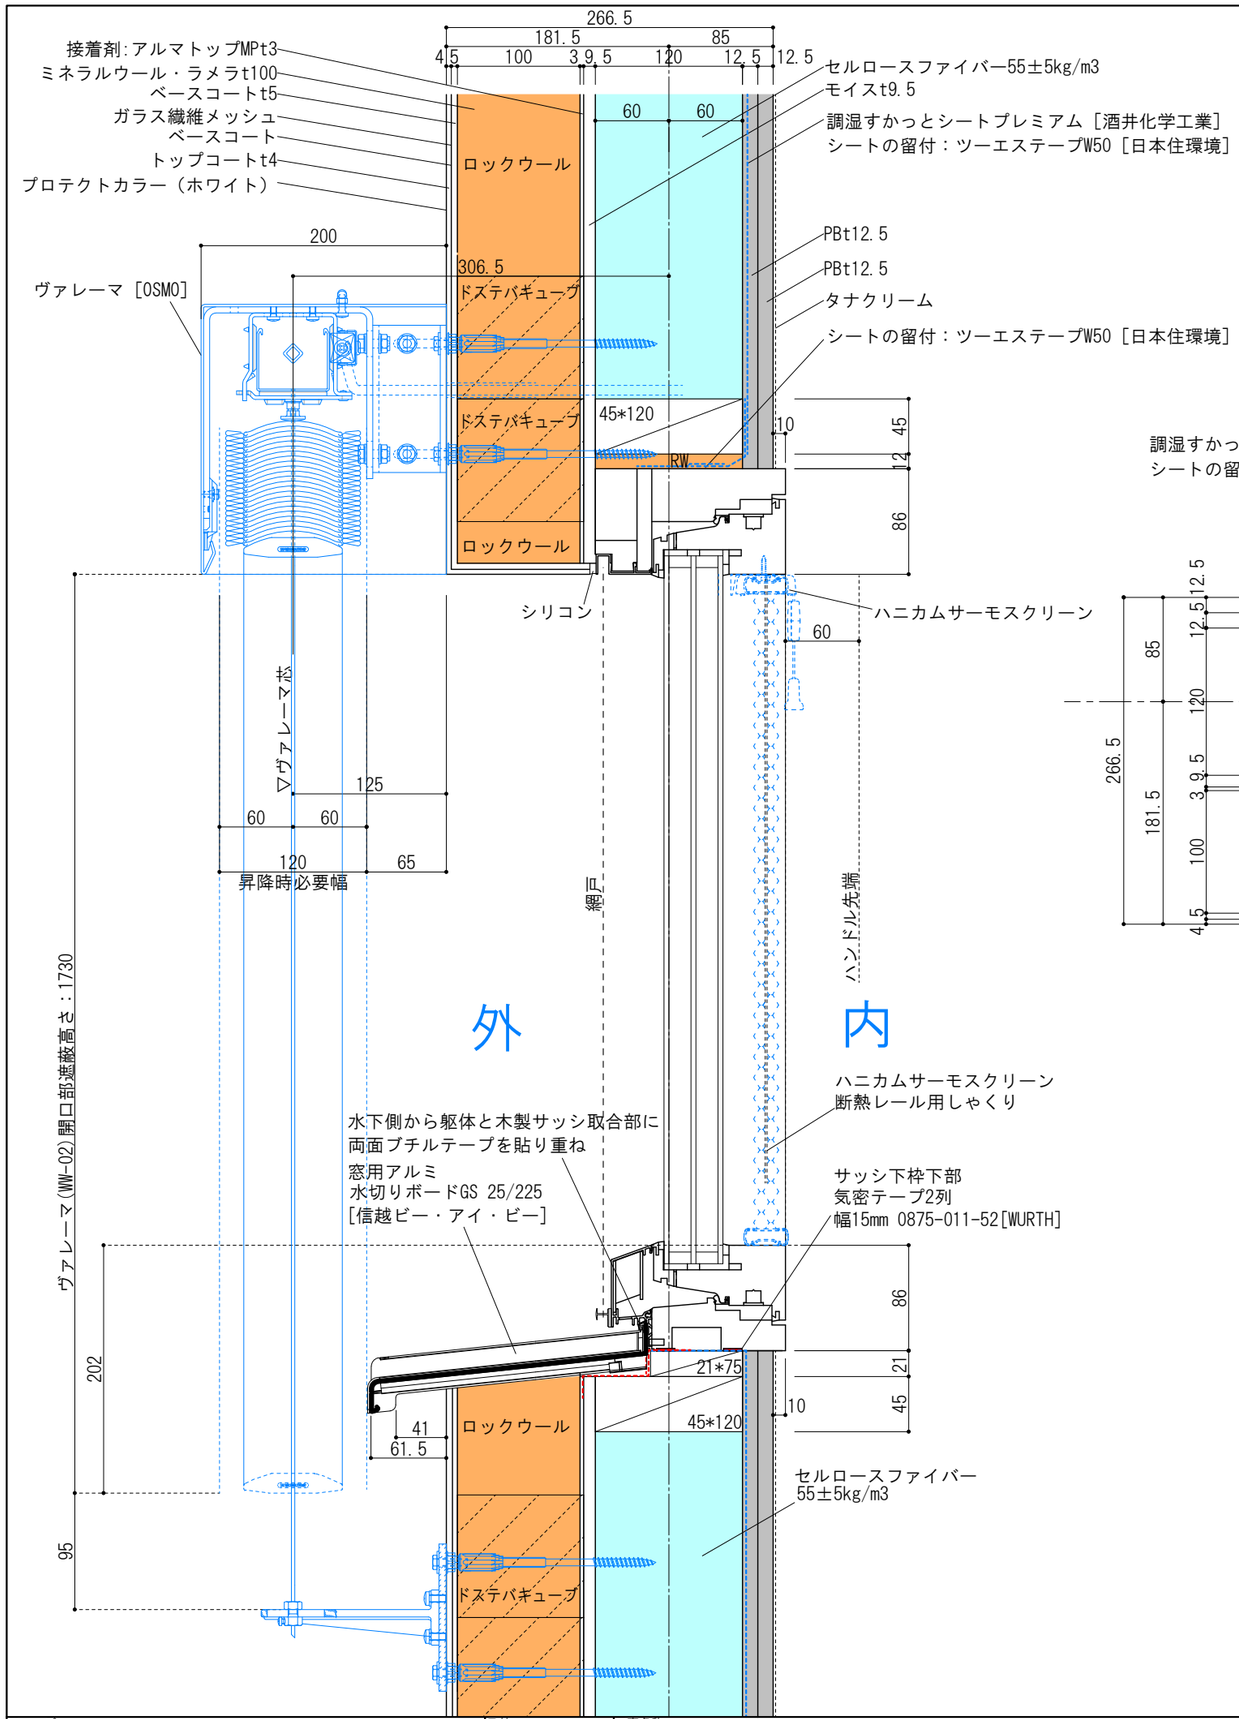

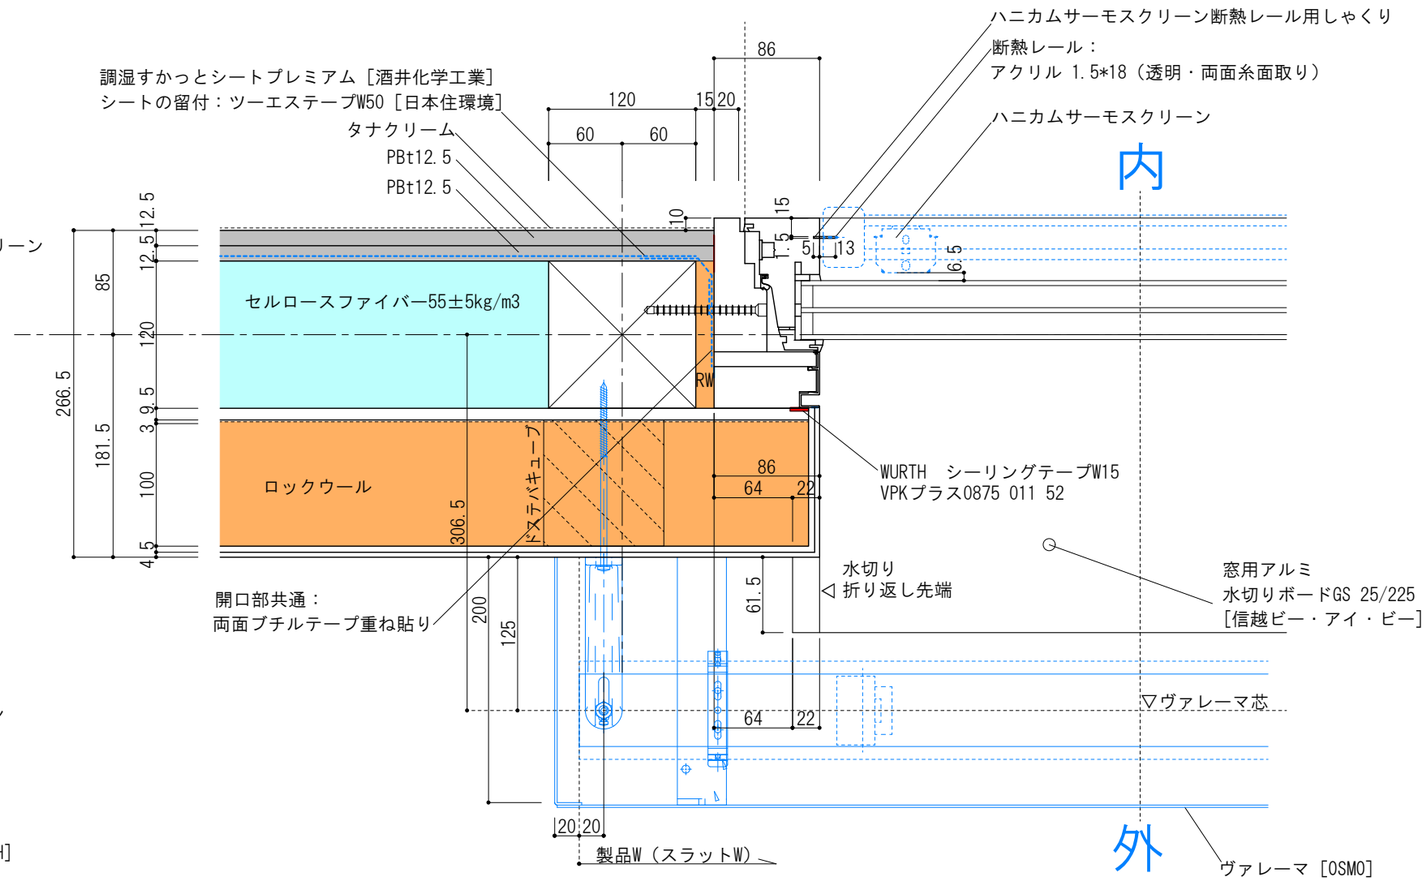

フェーズ	日付	工事名称	設計	図面名	No.
□企画図 □概算見積図 □精査見積図 □各種申請図 □契約図 □計画変更図(変更前) □計画変更図(変更後) ■竣工図	2024.09.19	黒澤邸　新築計画	一級建築士事務所　株式会社VIT　東京都練馬区関町南1-11-20　TEL：03-6904-9140 都知事登録 第59677号　黒澤亮：1級建築士登録 第319324号	木製サッシ廻り詳細図　1：5	D-01